




PIANTA PIANO TERRA

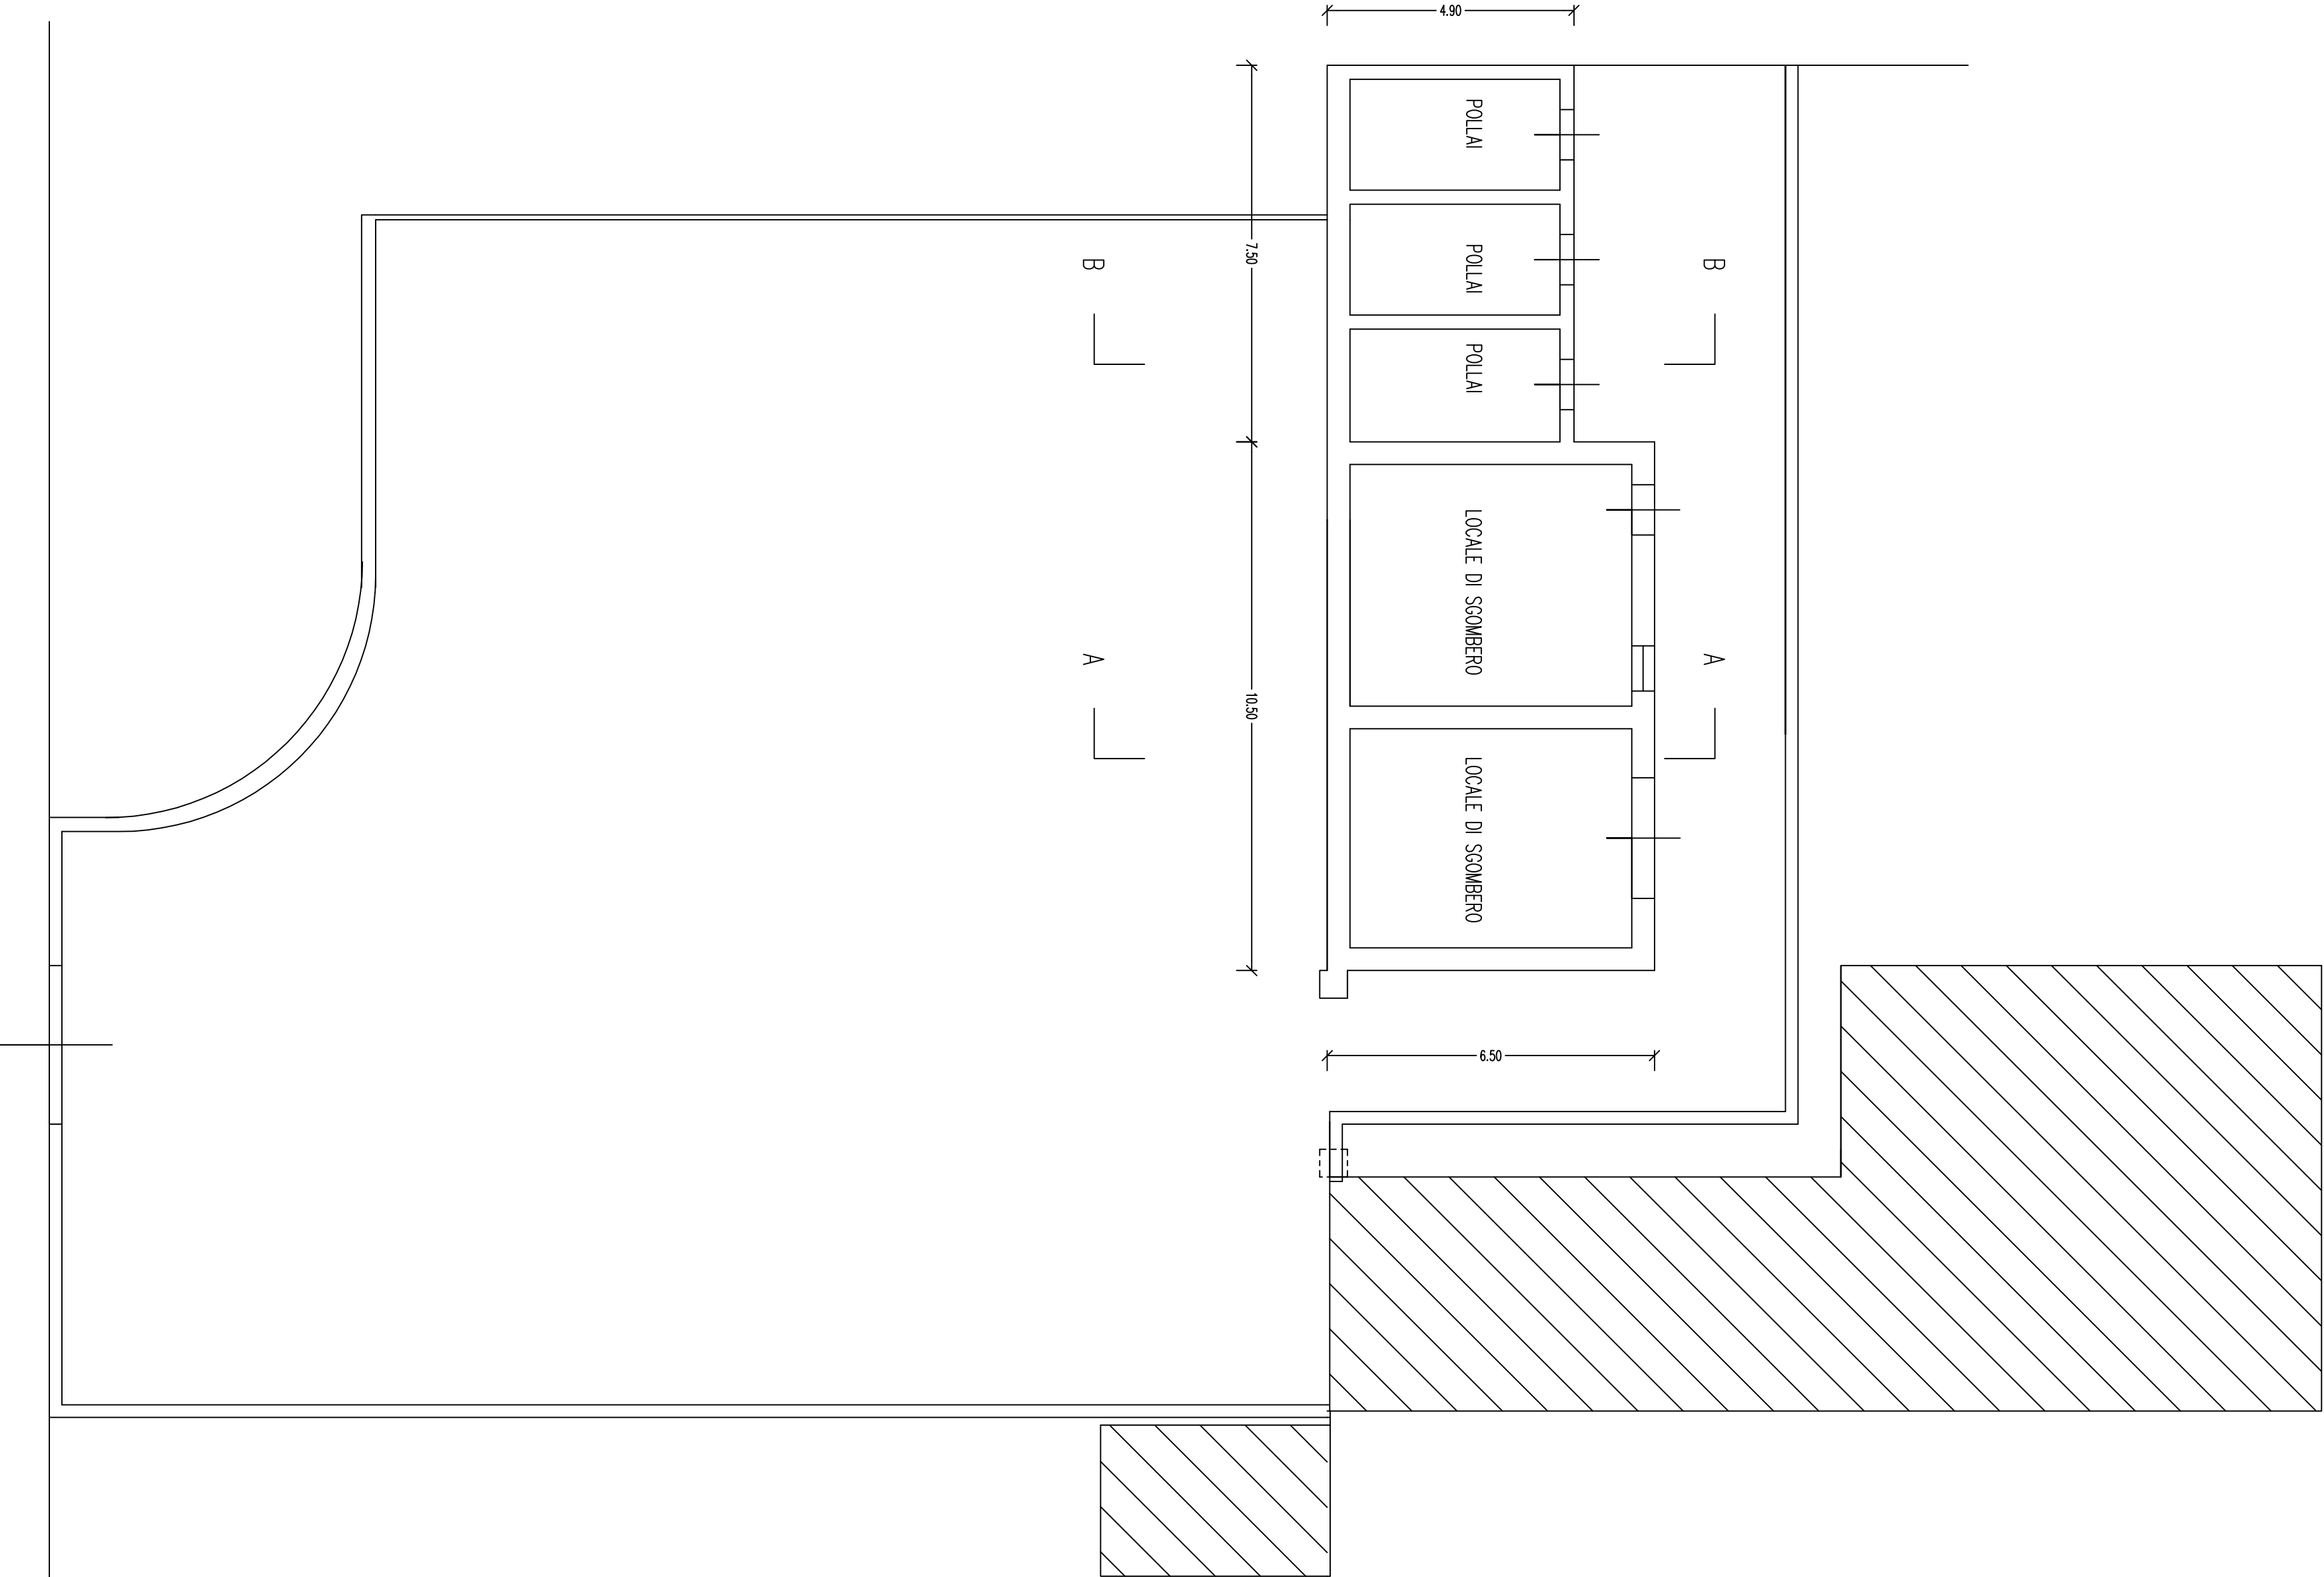


SEZIONE A-A

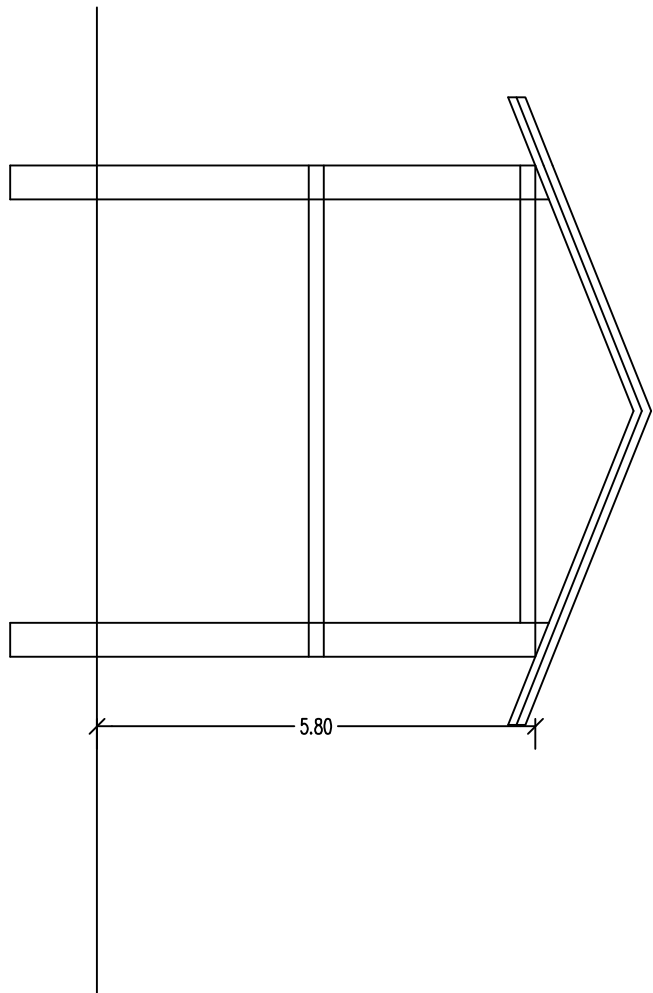

SEZIONE B-B

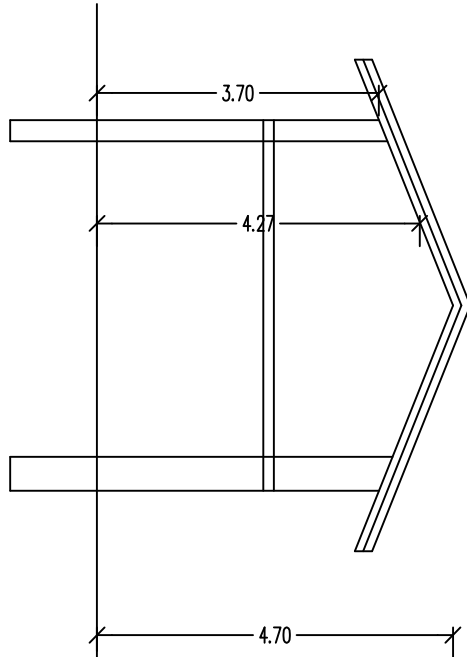

PIANTA PIANO PRIMO

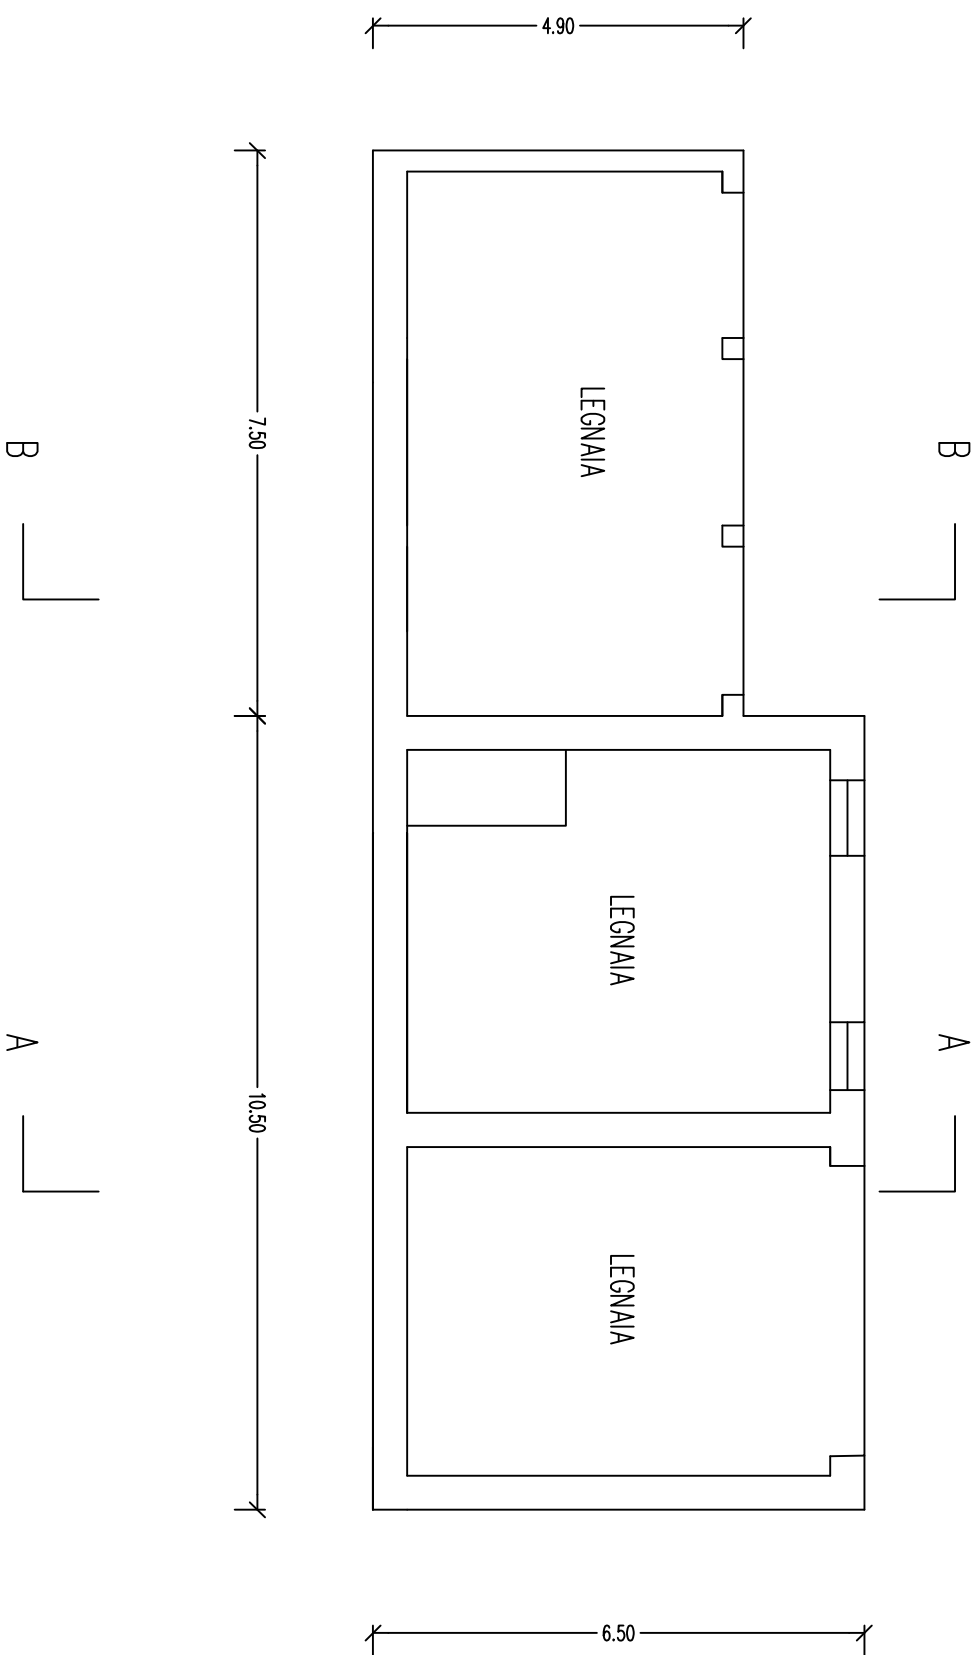

PROSPETTO OVEST



PROSPETTO EST



VIA SANTA MARIA

PROGETTO	COMUNE DI BORGOLAVEZZARO
GEOMETRA MAURO STANGALINI	PROPR. ROSSI RICCARDO
VIA D. RIVA 12 BORGOLAVEZZARO	PIANO DI RECUPERO
TEL.0321-865462 FAX0321-887642	FABBRICATO ESISTENTE PIANTE-SEZIONI 1:100
EMAIL: gestionsp@bera.it	TAVOLA 3
	NOVEMBRE 2014